


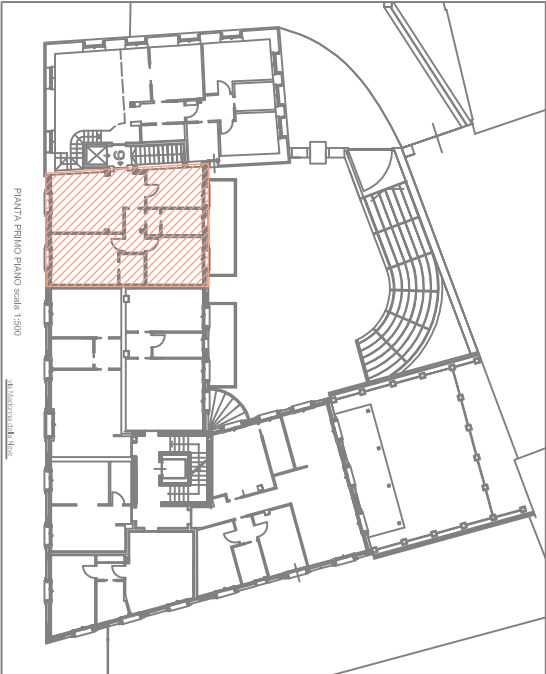

9	A	SOGGIORNO	mq 21.97
	B	CUCINA	mq 09.75
	C	DISIMPEGNO 1	mq 03.70
	D	CAMERA 1	mq 15.17
	E	RIPOSTIGLIO	mq 03.38
	F	DISIMPEGNO 2	mq 01.51
	G	BAGNO	mq 04.65
	H	CAMERA 2	mq 11.73
SUPEFICIE LORDA			mq 84.07
SUPEFICIE NETTA BALCONI			mq 11.39

UNITA' IMMOBILIARE N. 9
PIANTA PIANO PRIMO SCALA 1:50