

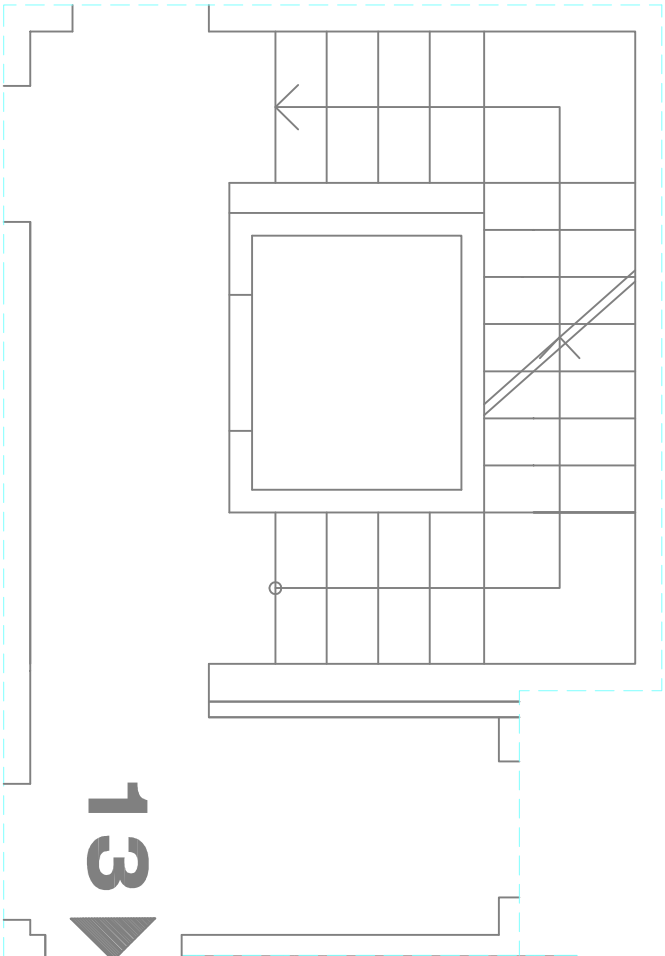


13			
A	SOGG./COTTURA	mq	20,30
B	DISIMPEGNO	mq	03,54
C	BAGNO	mq	05,02
D	CAMERA	mq	15,51
SUPERFICIE LORDA		mq	53,05

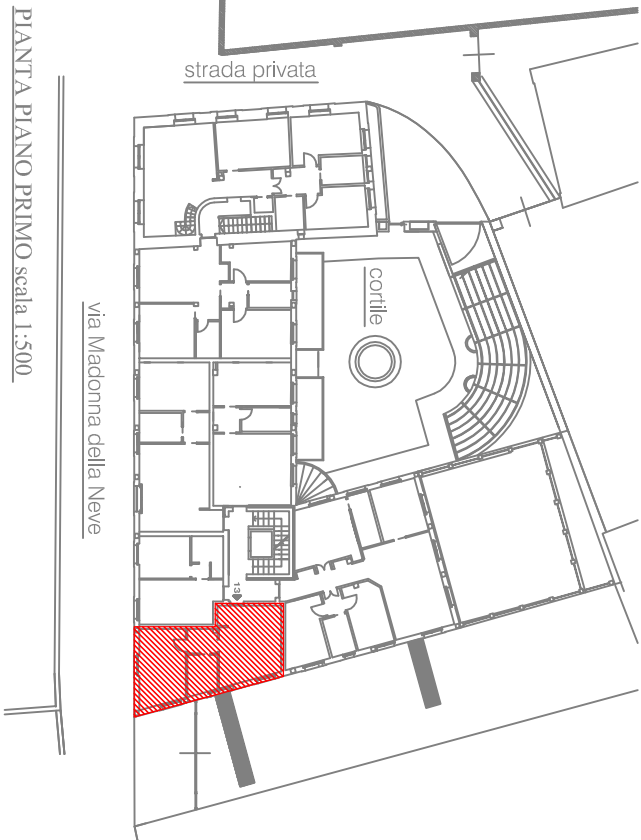

13

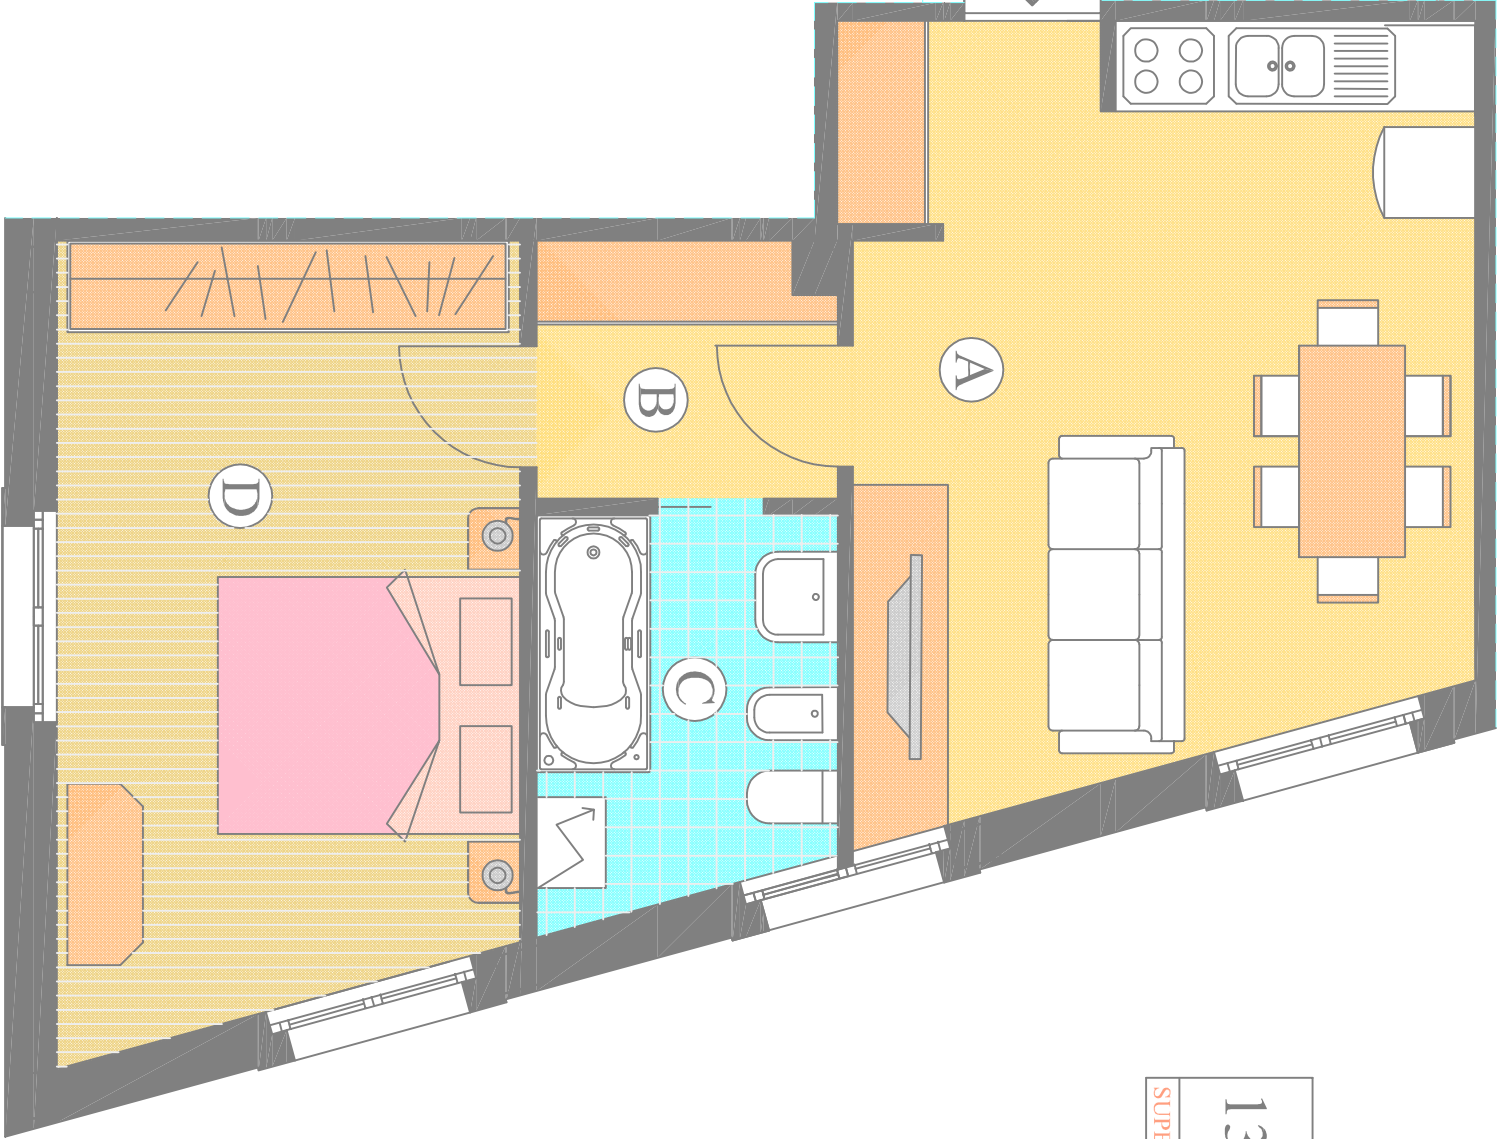

PIANTA PIANO PRIMO scala 1:500

PIANTA PIANO PRIMO SCALA 1:50

APPARTAMENTO 13