


SECONDO PIANO INTERRATO		
AUTORIMESSA N° 13	mq	30.92
AUTORIMESSA N° 14	mq	30.53
AUTORIMESSA N° 15	mq	32.42
AUTORIMESSA N° 16	mq	51.83
AUTORIMESSA N° 17	mq	56.74
AUTORIMESSA N° 18	mq	35.74
AUTORIMESSA N° 19	mq	19.60
AUTORIMESSA N° 20	mq	20.36
AUTORIMESSA N° 21	mq	22.09
AUTORIMESSA N° 22	mq	25.59
AUTORIMESSA N° 23	mq	24.59
AUTORIMESSA N° 24	mq	25.99
AUTORIMESSA N° 25	mq	38.53
SUP. NETTA AUTORIMESSE mq 414.93		
CANTINA N° 15	mq	7.86
CANTINA N° 16	mq	6.85
CANTINA N° 17	mq	4.25
CANTINA N° 18	mq	6.46
SUP. NETTA CANTINE mq 25.42		

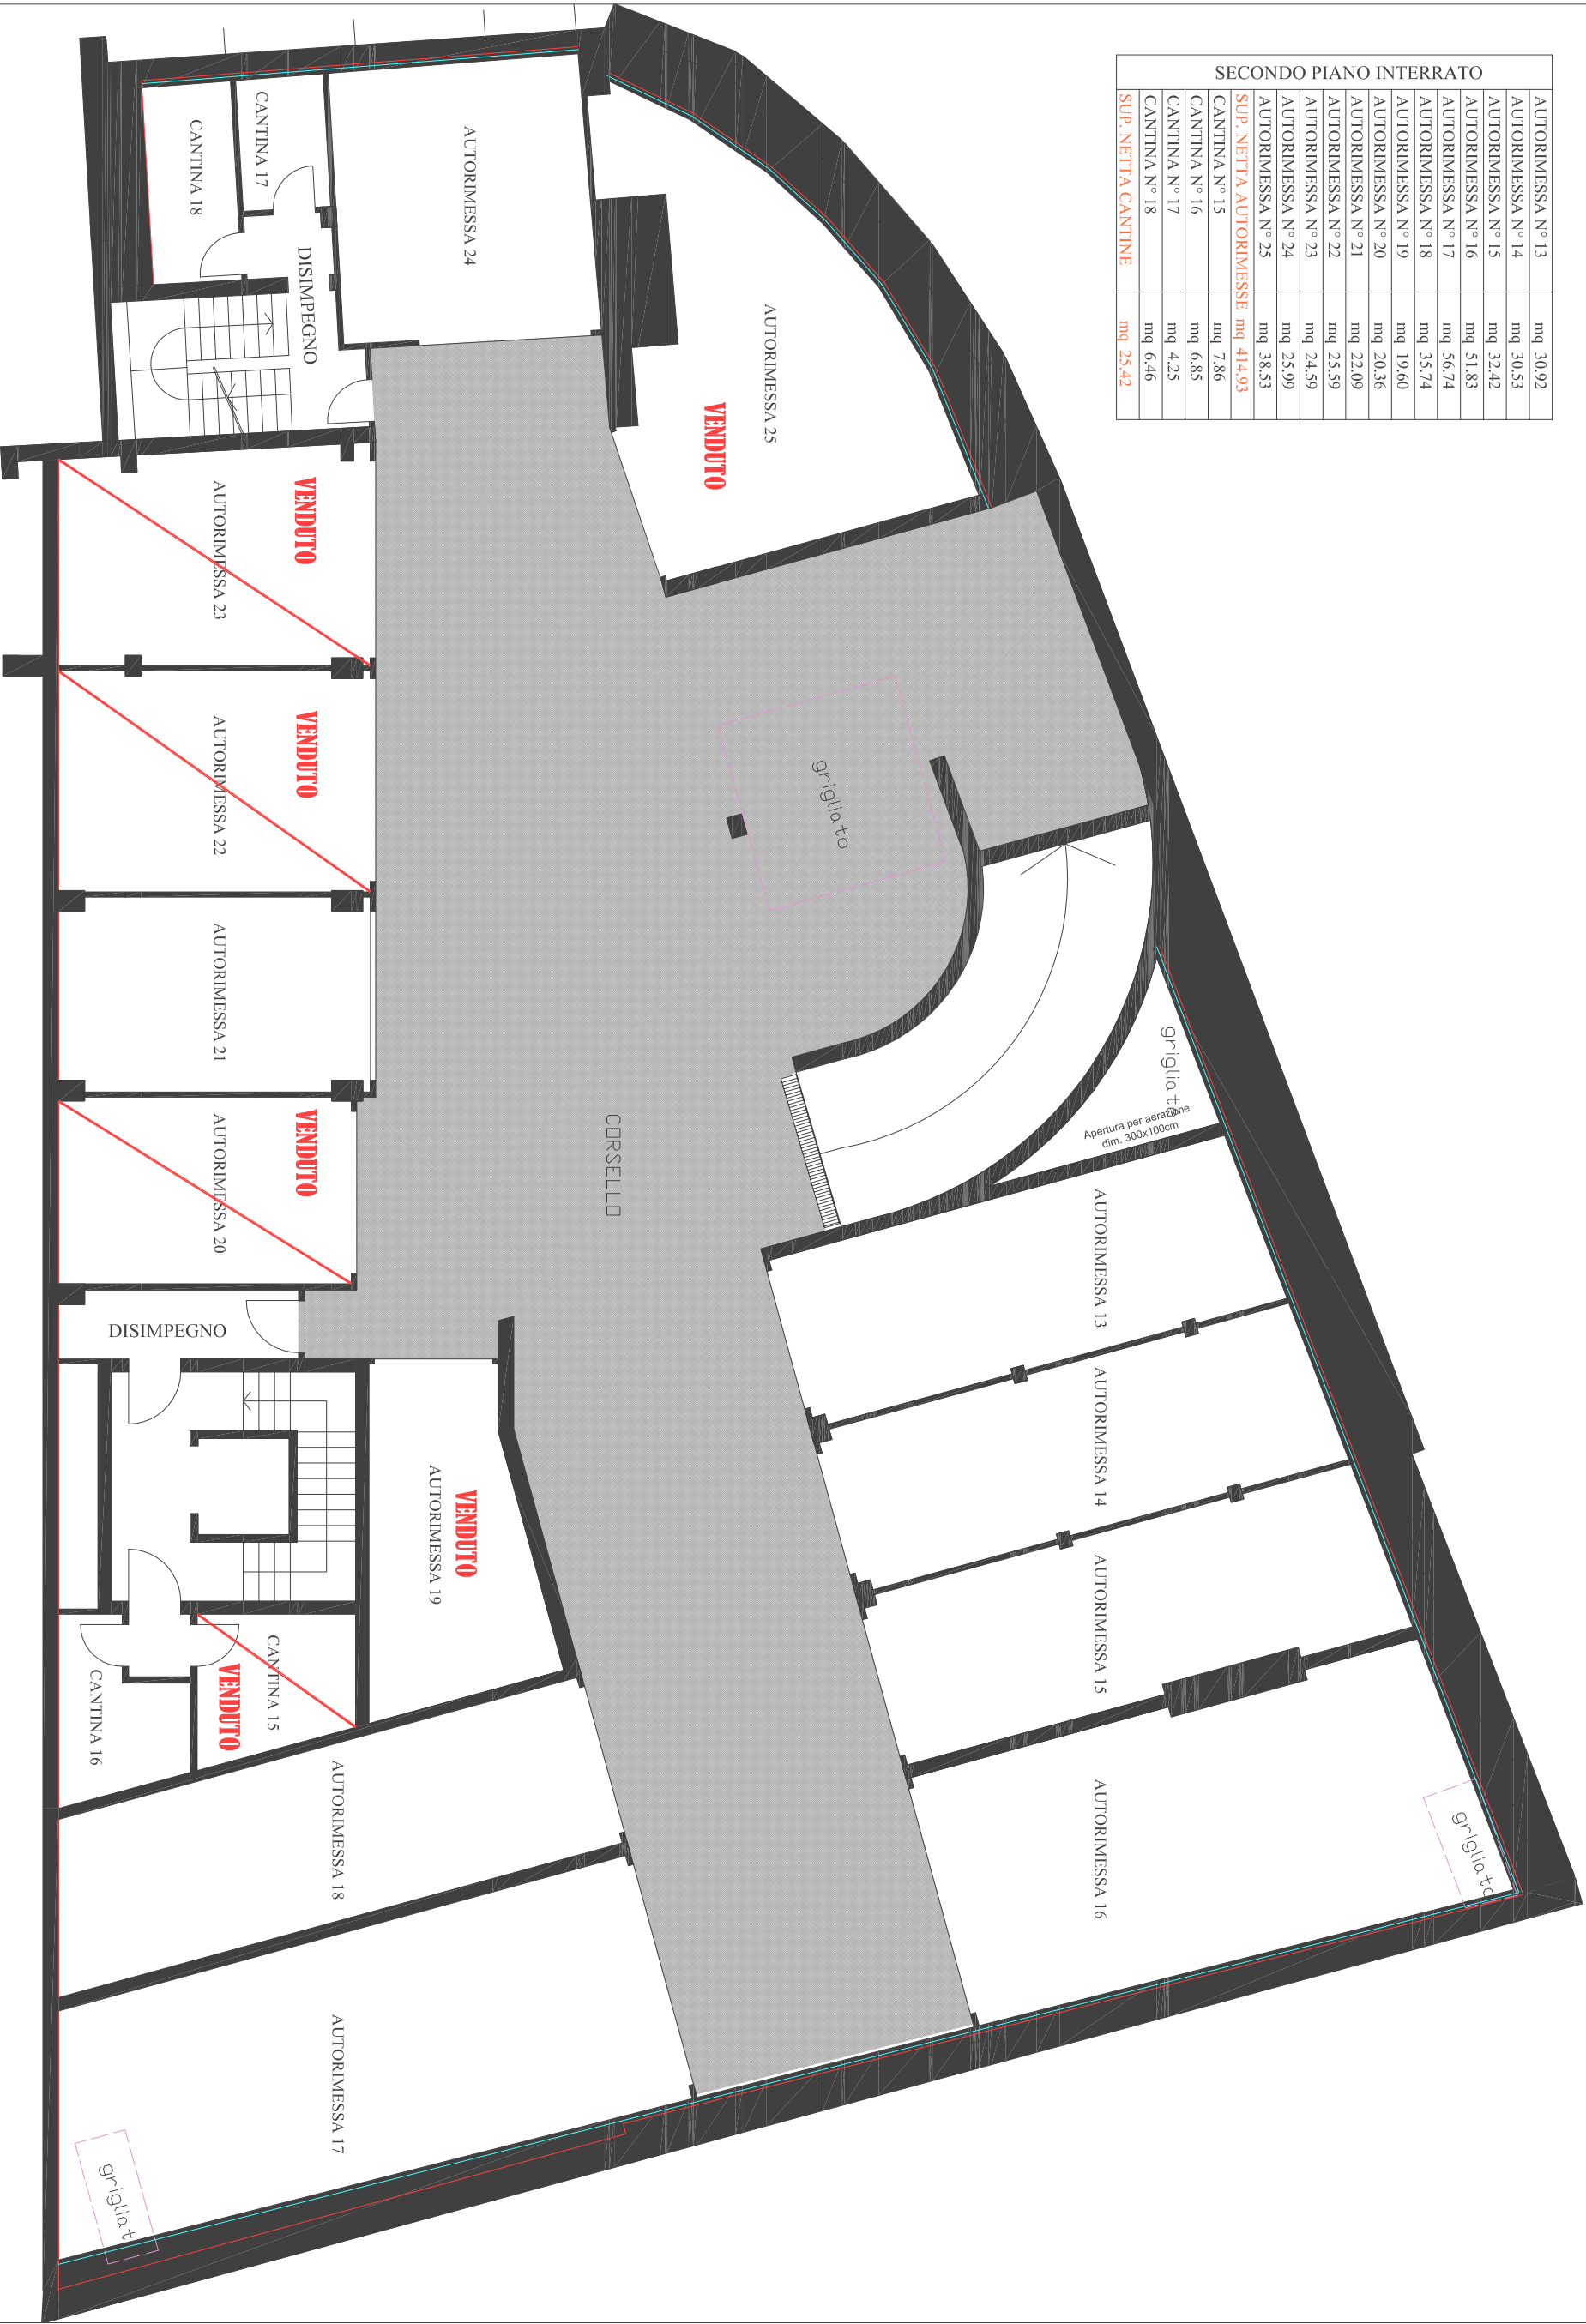

PIANTA PIANO SECONDO INTERRATO scala 1:100