




Ultima Planimetria in atti  
Data presentazione: 19/04/2001 - Data: 03/11/2011 - n. BG0522252  
Formato di acq.: A3(289x410) - Fatt. di scala: 1:1

Registro dei Fabbricati - Situazione al 03/11/2011 - Comune di DALMINE(D245) - < Sezione Urbana: SF Foglio: 6 Particella: 1543 - Subalterno 5 >  
VI SAN FRANCESCO D' ASSISI n. 17 piano: T;

Planimetria di u.i.u. in Comune di DALMINE via S. FRANCESCO D. ASSISI civ. 17

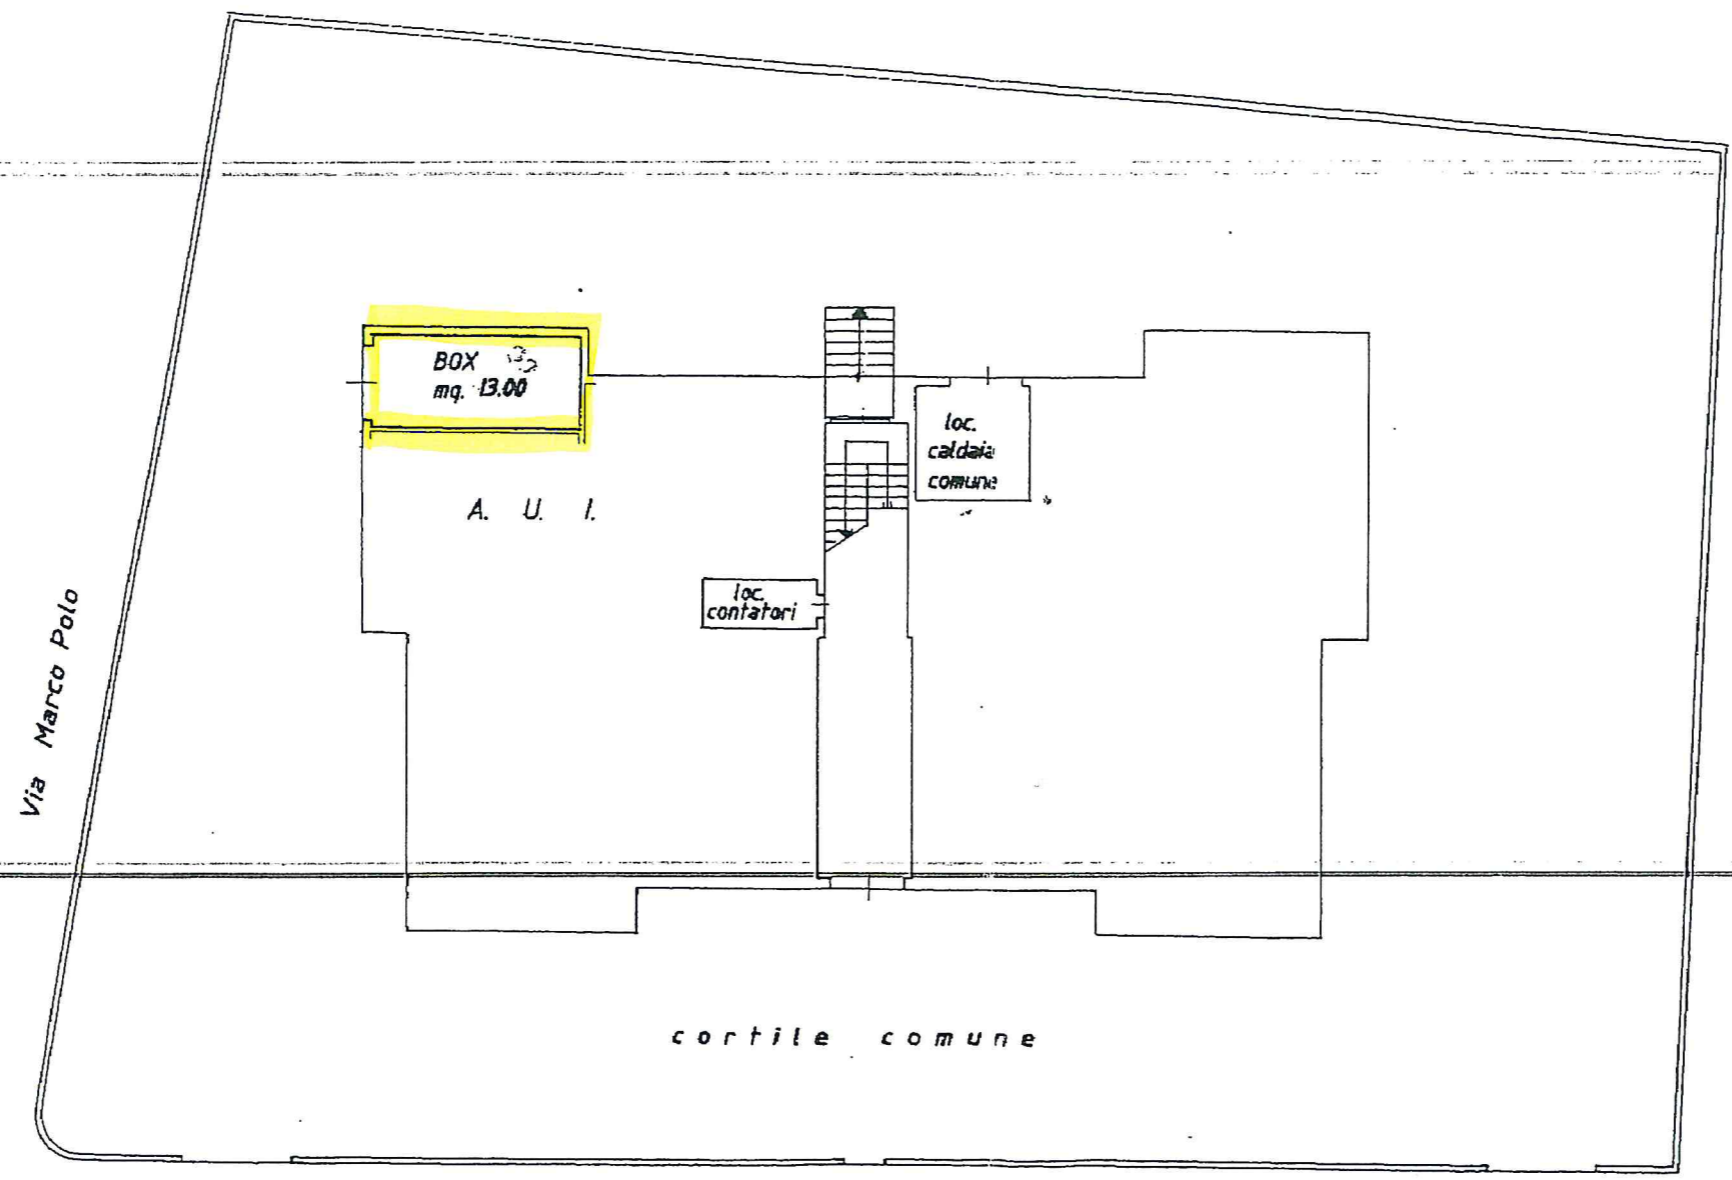


Via San Francesco D'Assisi

PIANO TERRA H.230

SOSTITUZIONE DELLA PLANIMETRIA PER STRALCIO DI PARTE COMUNE

ORIENTAMENTO

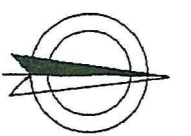

SCALA DI 1: 200

Dichiarazione di N.C.   
Denuncia di variazione

Identificativi catastali  
F. 6  
n. 1543 sub. 5

Compilata dal GEOMETRA  
(Titolo, cognome e nome)  
ANGIOLINI CARLO  
Iscritto all'albo de GEOMETRI  
della provincia di BERGAMO n. 2256  
data ..... Firma



RISERVATO ALL'UFFICIO